




WYKONAĆ 1x

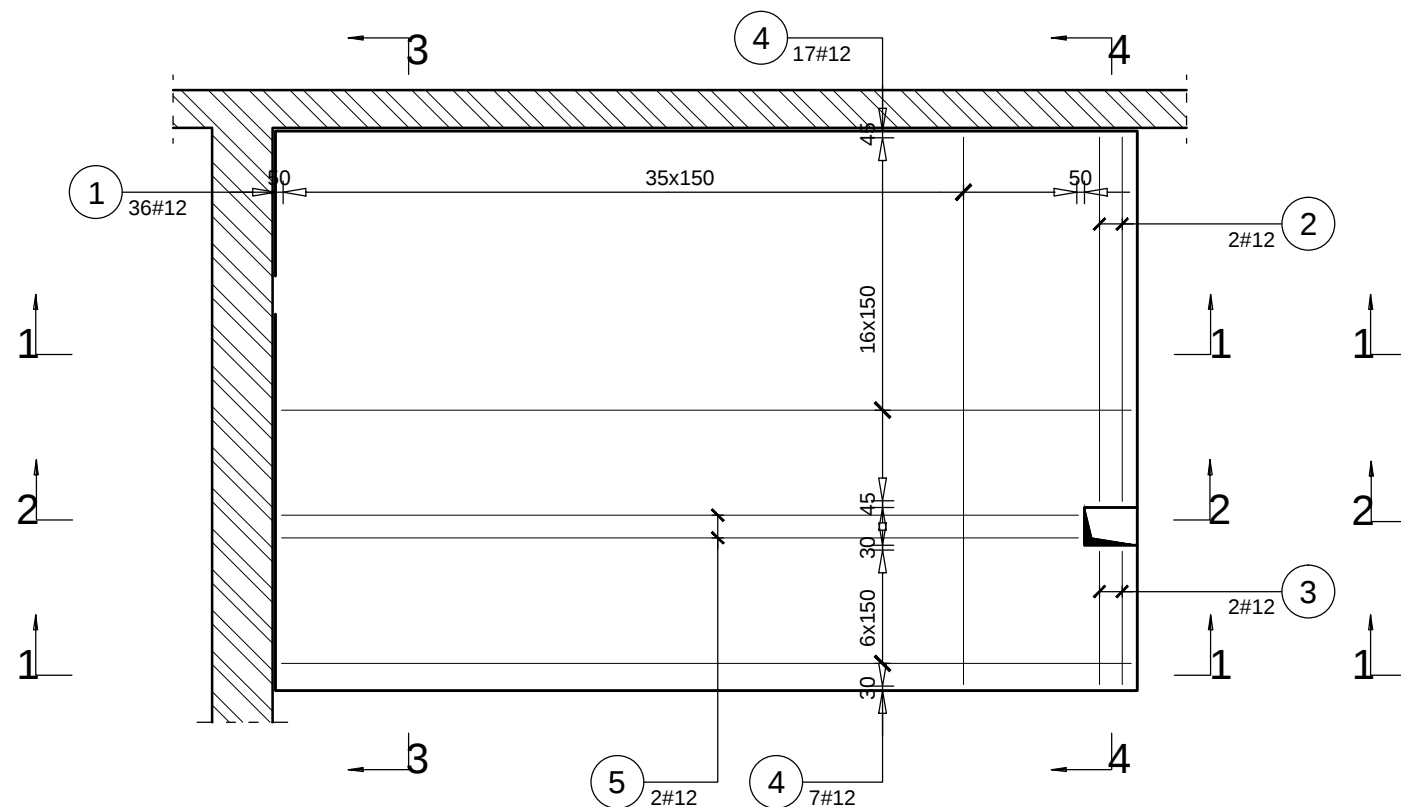


1-1

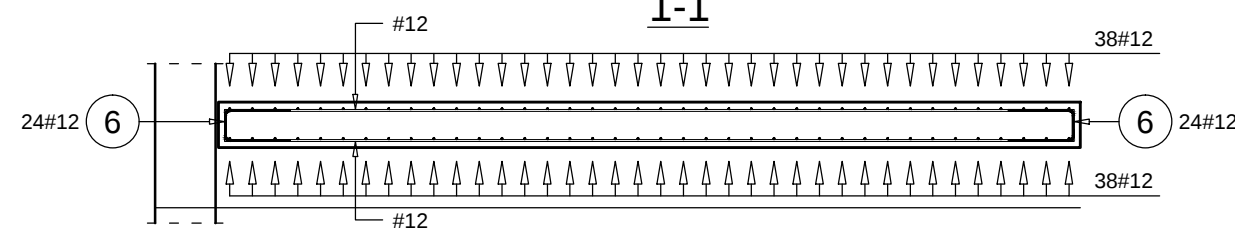


2-2

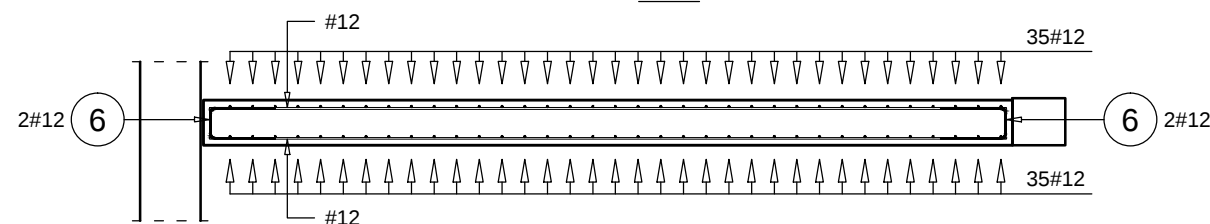


WYKONAĆ 1x

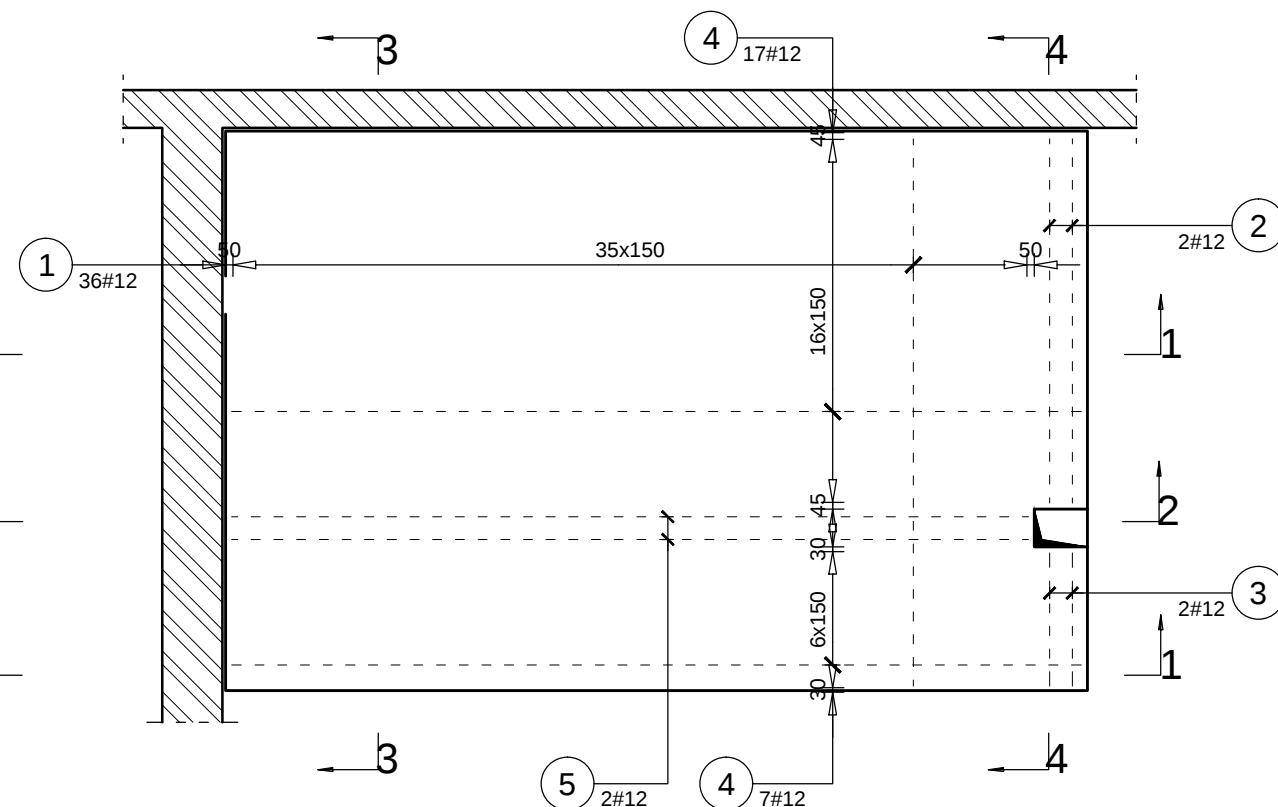

3-3

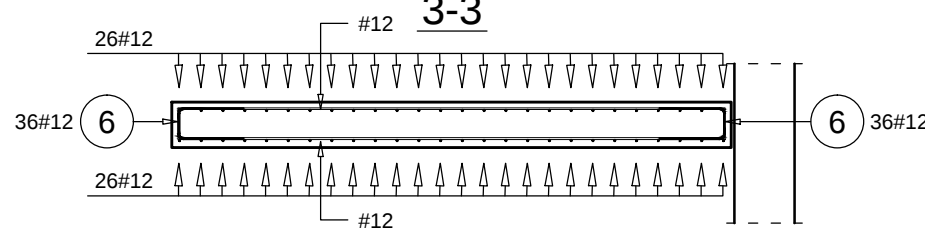

4-4

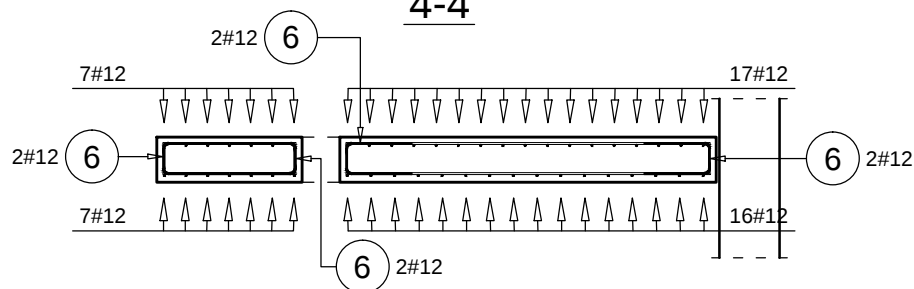

BETON C25/30 STAL A-IIIN (B500SP - EPSTAL) OTULINA a=30mm KLASA EKSPLOYCJI XC1								
Elementy		Nr pręta	Średnica	Długość (m)	Ilość prętów		Długość całkowita pręta (m)	Schemat (mm)
Nazwa	Ilość				w elemencie	ogółem	A-IIIN	
							# 12	
Płyta fundamentowa PF-1.01	1	1	12	3,62	72	72	260,64	
		2	12	2,41	4	4	9,64	
		3	12	0,88	4	4	3,52	
		4	12	5,62	48	48	269,76	
		5	12	5,27	4	4	21,08	
		6	12	1,03	132	132	135,96	
Długość wg średnic (m)							701	
Masa 1 m pręta (kg/m)							0,89	
Masa łączna wg średnic (kg)							622,13	
Masa łączna wg gatunku stali (kg)							622,13	
Ogółem (kg)							622,13	

1. Rozpatrywać łącznie z pozostałymi rysunkami, opisem technicznym i projektem branżowym
2. Wymiary podano w [mm], poziomy w [m].
3. Pomiar ręczny na rysunkach zabroniony.
4. Wszelkie zmiany uzgodnić z projektantem przed wykonaniem elementów.