


STAN ISTNIEJĄCY - RZUT

istn.furtka  
przęsło ogrodzeniowe  
podmurówka kamienna

podmurówka kamienna

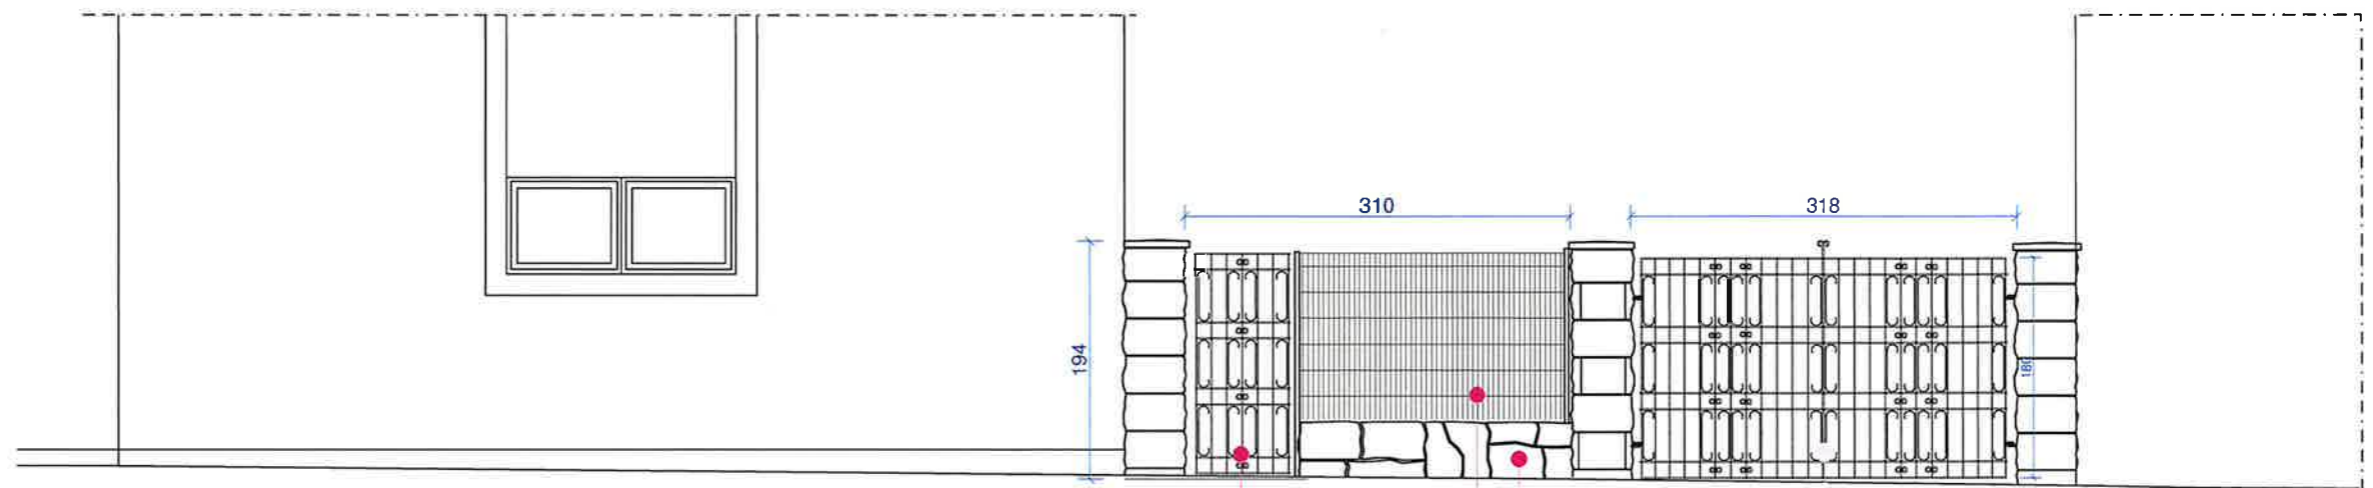

STAN ISTNIEJĄCY - WIDOK ELEWACYJNY

istn.furtka  
przęsło ogrodzeniowe  
podmurówka kamienna

wejście na teren P.M.

brama terenu WOT

Pałac Młodzieży im. prof. A.Kamińskiego w Katowicach		
Montaż bramy w przęśle ogrodzenia od strony ul. Kilińskiego		1:75
STAN ISTNIEJĄCY - WIDOK ELEWACYJNY, RZUT		02.2025
Opracował	Roman KAPRZYK	<b>A.3</b>