



Pałac Młodzieży im. prof. A.Kamińskiego w Katowicach		
Montaż bramy w prześle ogrodzenia od strony ul. Kilińskiego		1:50
STAN PROJ. - WIDOK ELEWACYJNY, RZUT		02.2025
Opracował	Roman KAPRZYK	A.4

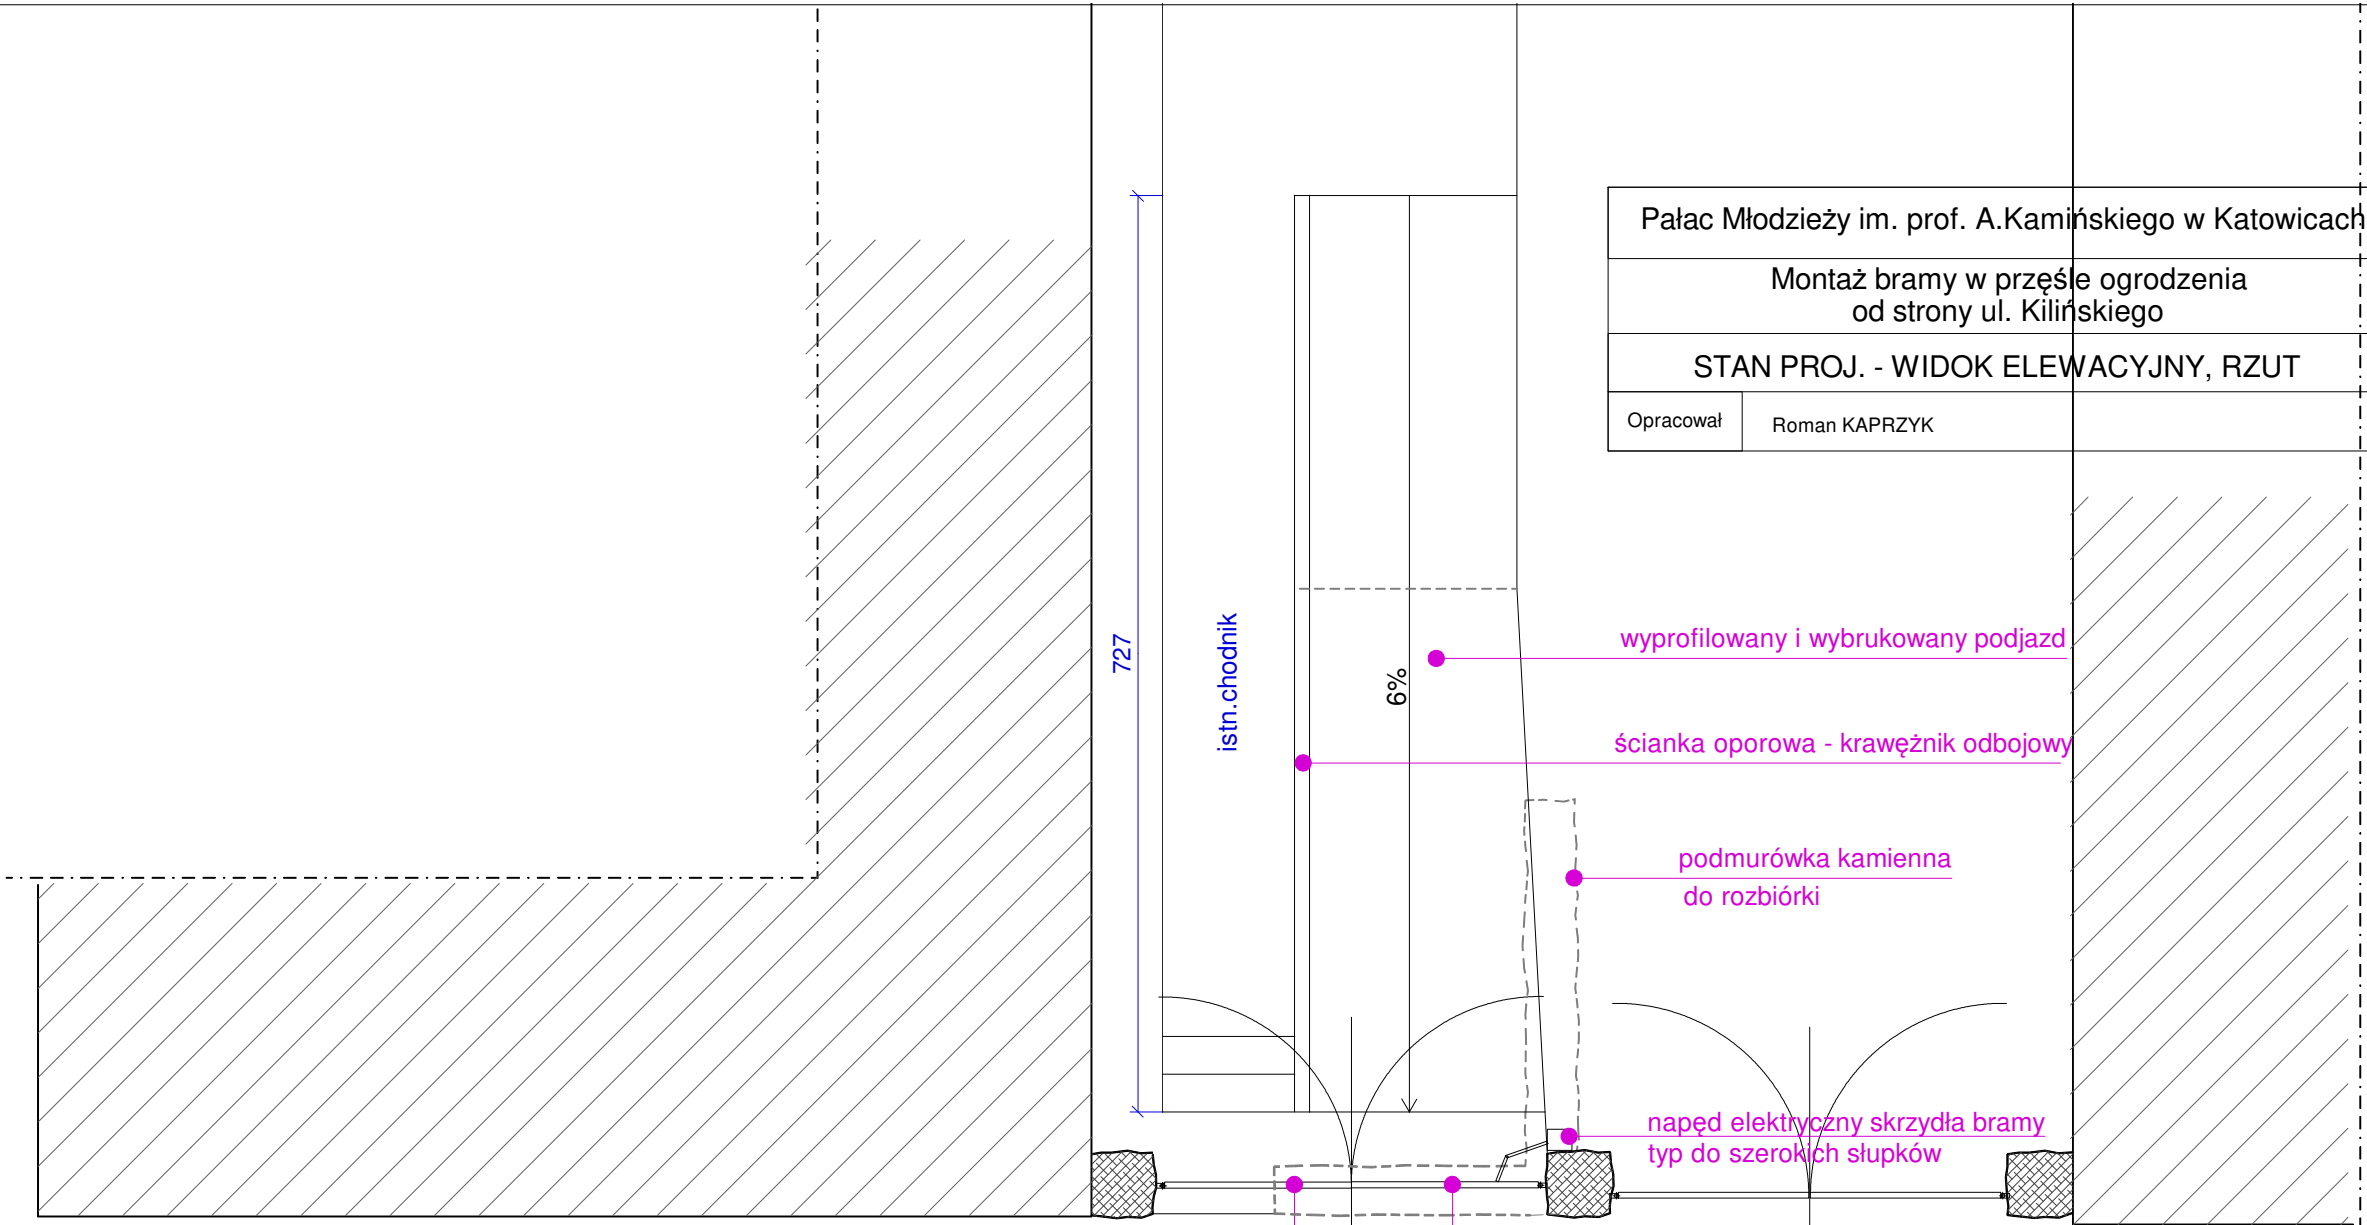

STAN PROJEKTOWANY - RZUT

skrzydło pasywne (blokowane mechanicznie)      pozyskana brama po rewitalizacji  
skrzydło stale czynne bramy

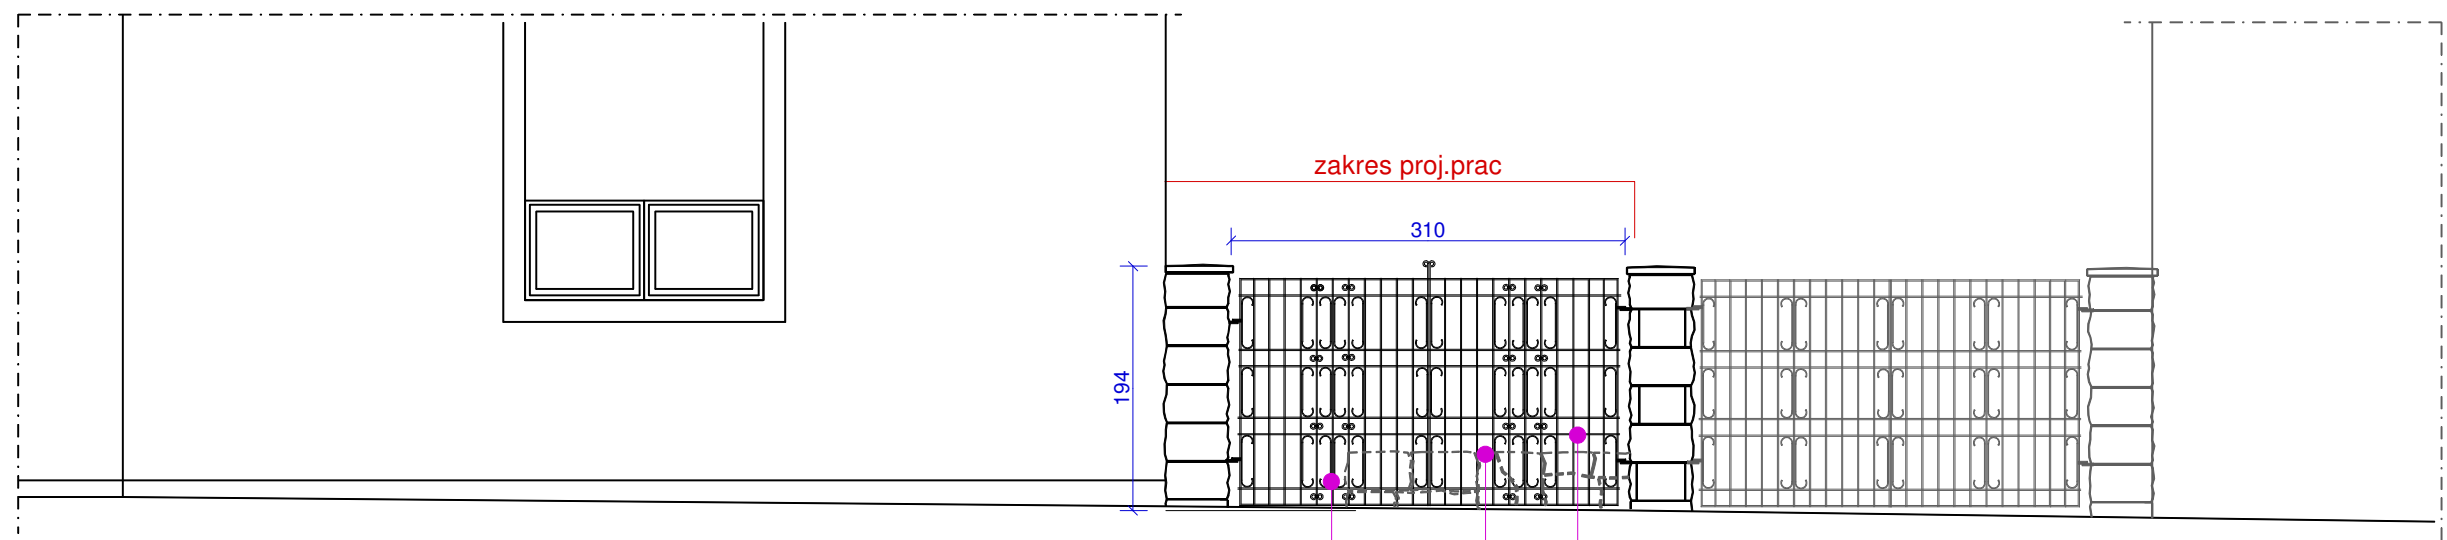

STAN PROJEKTOWANY - WIDOK ELEWACYJNY

zakres proj.prac

skrzydło pasywne (blokowane mechanicznie)      podmurówka kamienna po rozbiórce

skrzydło stale czynne bramy napęd elektryczny